


DETALLE RODAPIE -B- 2,0  
 MARMOL CREMA ENVEJECIDO 12,0  
 ESCALA 1/10

DETALLE RODAPIE -B- 2,0  
 MARMOL CREMA ENVEJECIDO 12,0  
 ESCALA 1/10

DETALLE RODAPIE -A- 2,0  
 MARMOL CREMA ENVEJECIDO 12,0 18,5 8,0  
 ESCALA 1/10

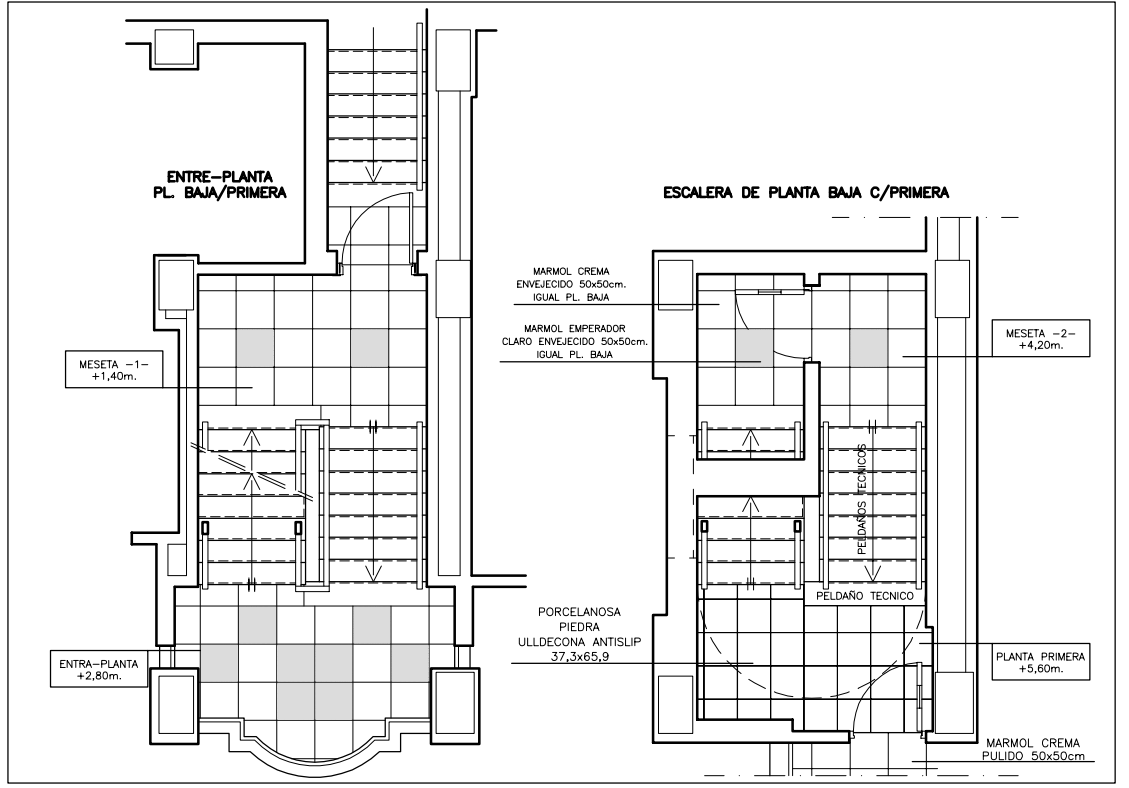

NATUCER CERAMICA NATURAL ORENSE 30x30cm.

MARMOL CREMA 50x50cm. SOLERA EXTERIOR C/LLAGA DE 3mm.

MARMOL EMPERADOR CLARO 50x50cm. SOLERA EXTERIOR C/LLAGA DE 3mm.

SUMIDERO LINEAL

NATUCER CERAMICA NATURAL ORENSE 30x30cm.

MARMOL EMPERADOR CLARO ENVEJECIDO 50x50cm.

BREZO INSTALACIONES	PROYECTO :	HOTEL SERENAGOLF DE 4* CON 84 HABITACIONES P.P "TORRE del RAMO" PARCELA II-2, LOS ALCAZARES, (Murcia)	ESCALA :	SIN ESCALA
	DECORACION Y ARQUITECTURA DE INTERIOR	PLANO :	PLANTA BAJA PROPUESTAS DE SOLERIA EN HALL	PLANO N°: BJ-01-3a
		CLIENTE :	GRUPO VEMUSA	FECHA : AGOSTO 2007