

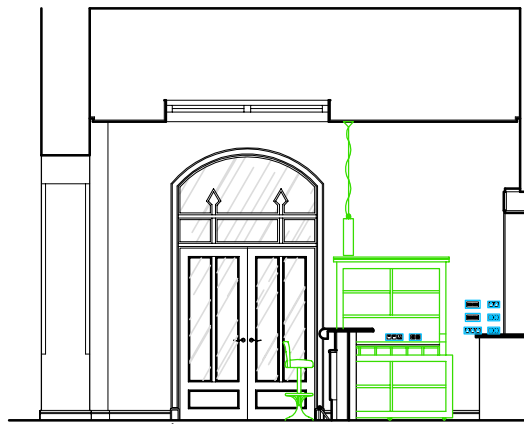



SECCION S-1

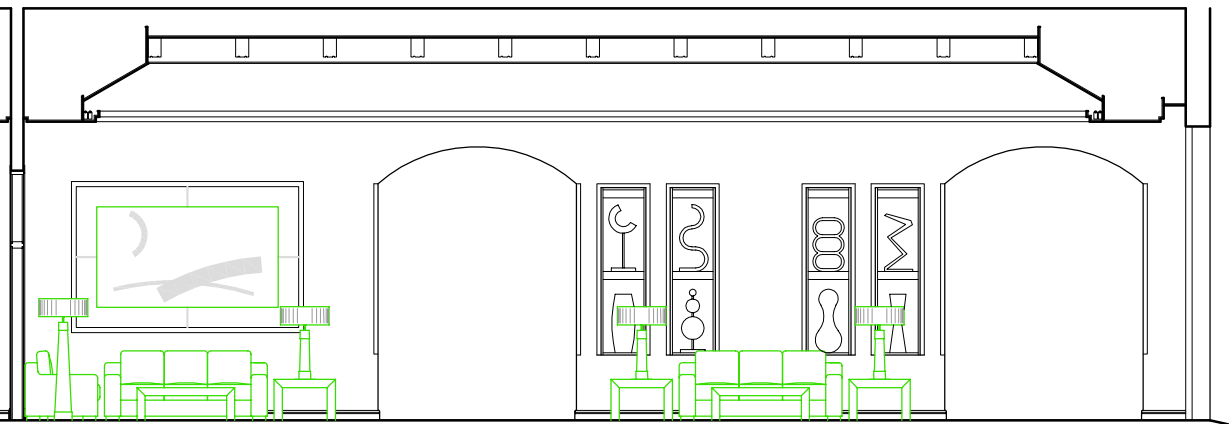


SECCION S-2

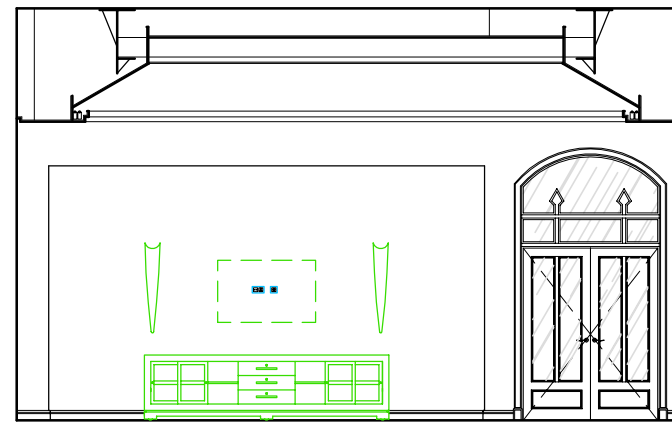

SECCION S-6

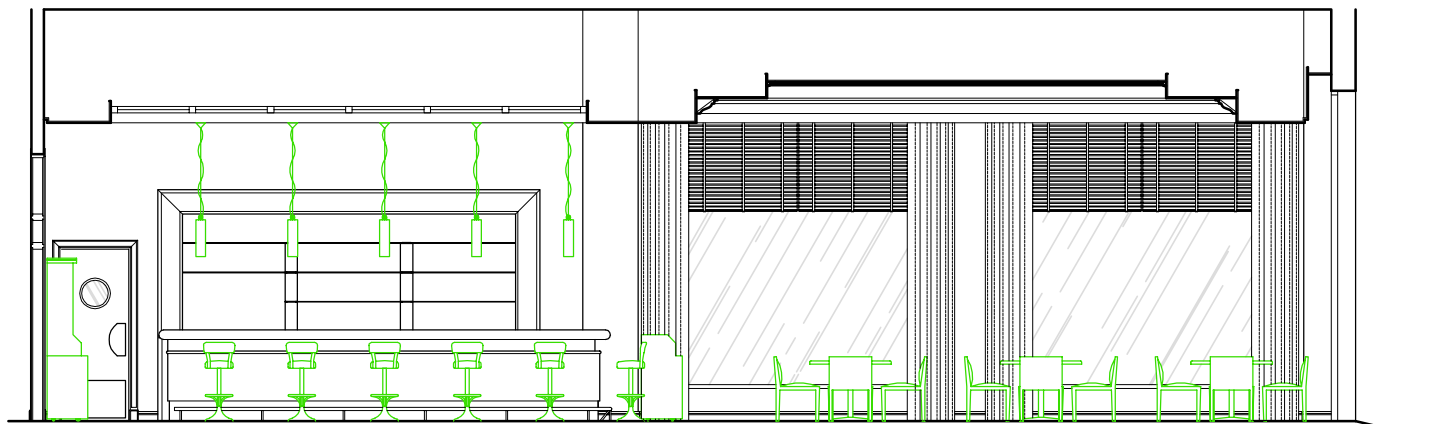


SECCION S-4

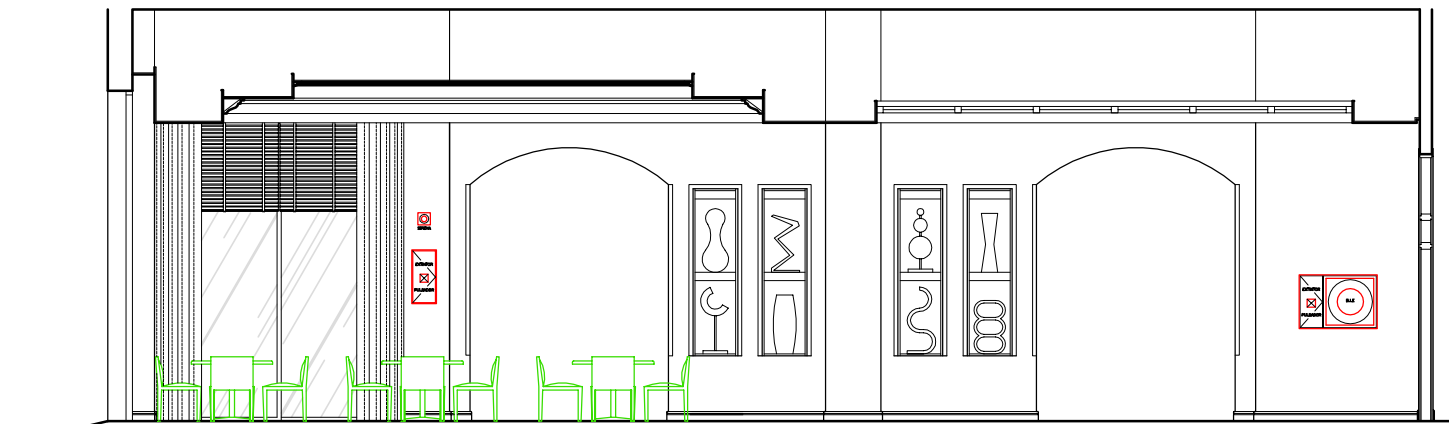


SECCION S-5




SECCION S-3

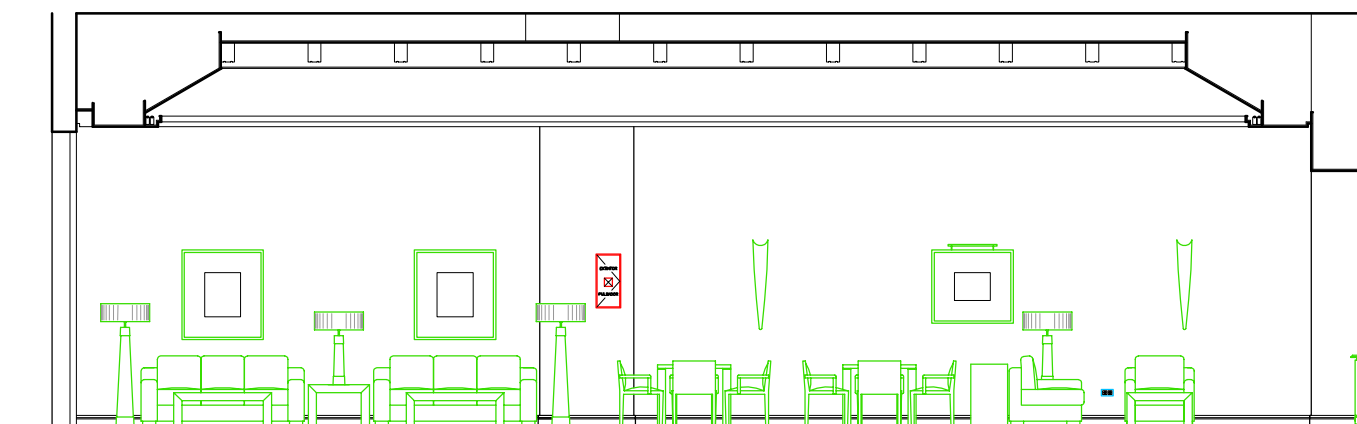

SECCION S-7

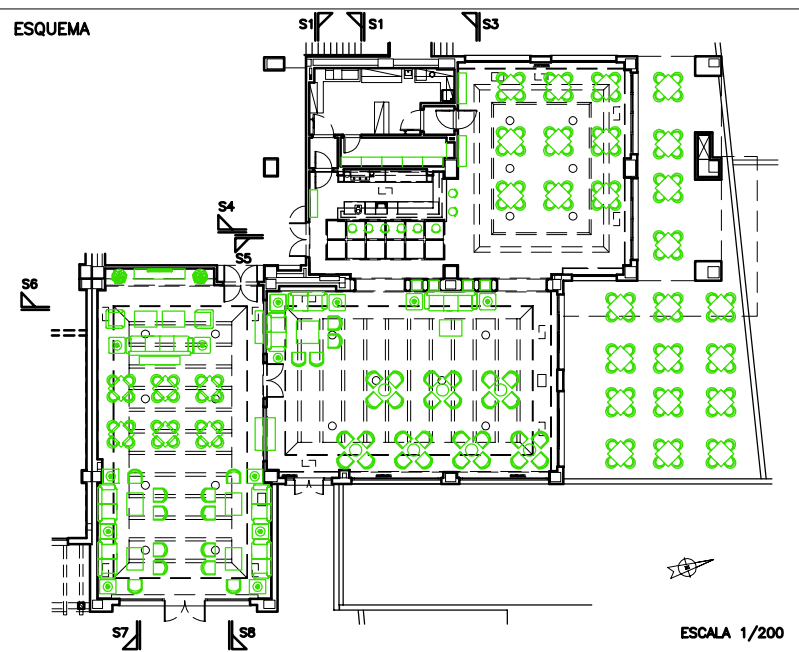

ESCALA 1/200

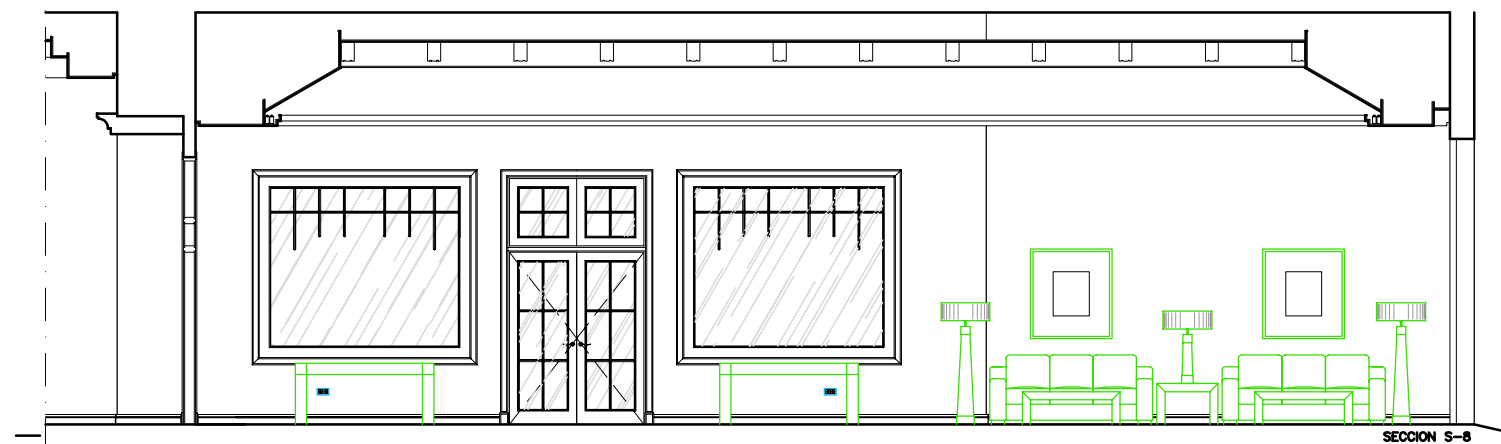

SECCION S-8

BREZO INSTALACIONES	PROYECTO :	HOTEL SERENAGOLF DE 4* CON 84 HABITACIONES P.P "TORRE del RAME" PARCELA H-2, LOS ALCAZARES, (Murcia)	ESCALA :	SIN ESCALA
	DECORACION Y ARQUITECTURA DE INTERIOR	PLANO :	PROYECTO DECORACION CAFETERIA-SALON SOCIAL	PLANO N°: BJ-04-4a.1
	CLIENTE :	GRUPO VEMUSA	FECHA :	MARZO 08