

Proyector de luz. Altura 6.40m.
ERCO 83517. TC-DEL 26W

+14.85
TERRAZA


ELECTRICIDAD

- LUZ DE EMERGENCIA en Pared.
- LUZ DE EMERGENCIA en Techo.
- ⊕ Luminaria empotrada en Techo
50W/12V MR16-50mm
- ⊗ Aplique
Tipo B
- ⊗ Aplique
Tipo B
- ⊕ 2 Tomas de Fuerza
- ⊕ Caja de T. Fuerza empotrada en suelo
- ⊕ Tama de Telefono

TIPOS PARA EL HALL:

- ① CREMA REAL ENVEJECIDO
- ② ROJO ALCANTE ENVEJECIDO
- ③ VERDE OSCURO ENVEJECIDO
- ④ MOQUETA: 100% SISAL HDNEY 207 by LIMITED EDITION "ADAGIO"
- ⑤ MOQUETA RECEPCION/OFFICE: AXMINSTER 80/20 COLOUR: dark beige DESIGN:

FRIEZE: ca. 12-14 cm
VELVETO VSK 35/8 by LIMITED EDITION (beige/black)

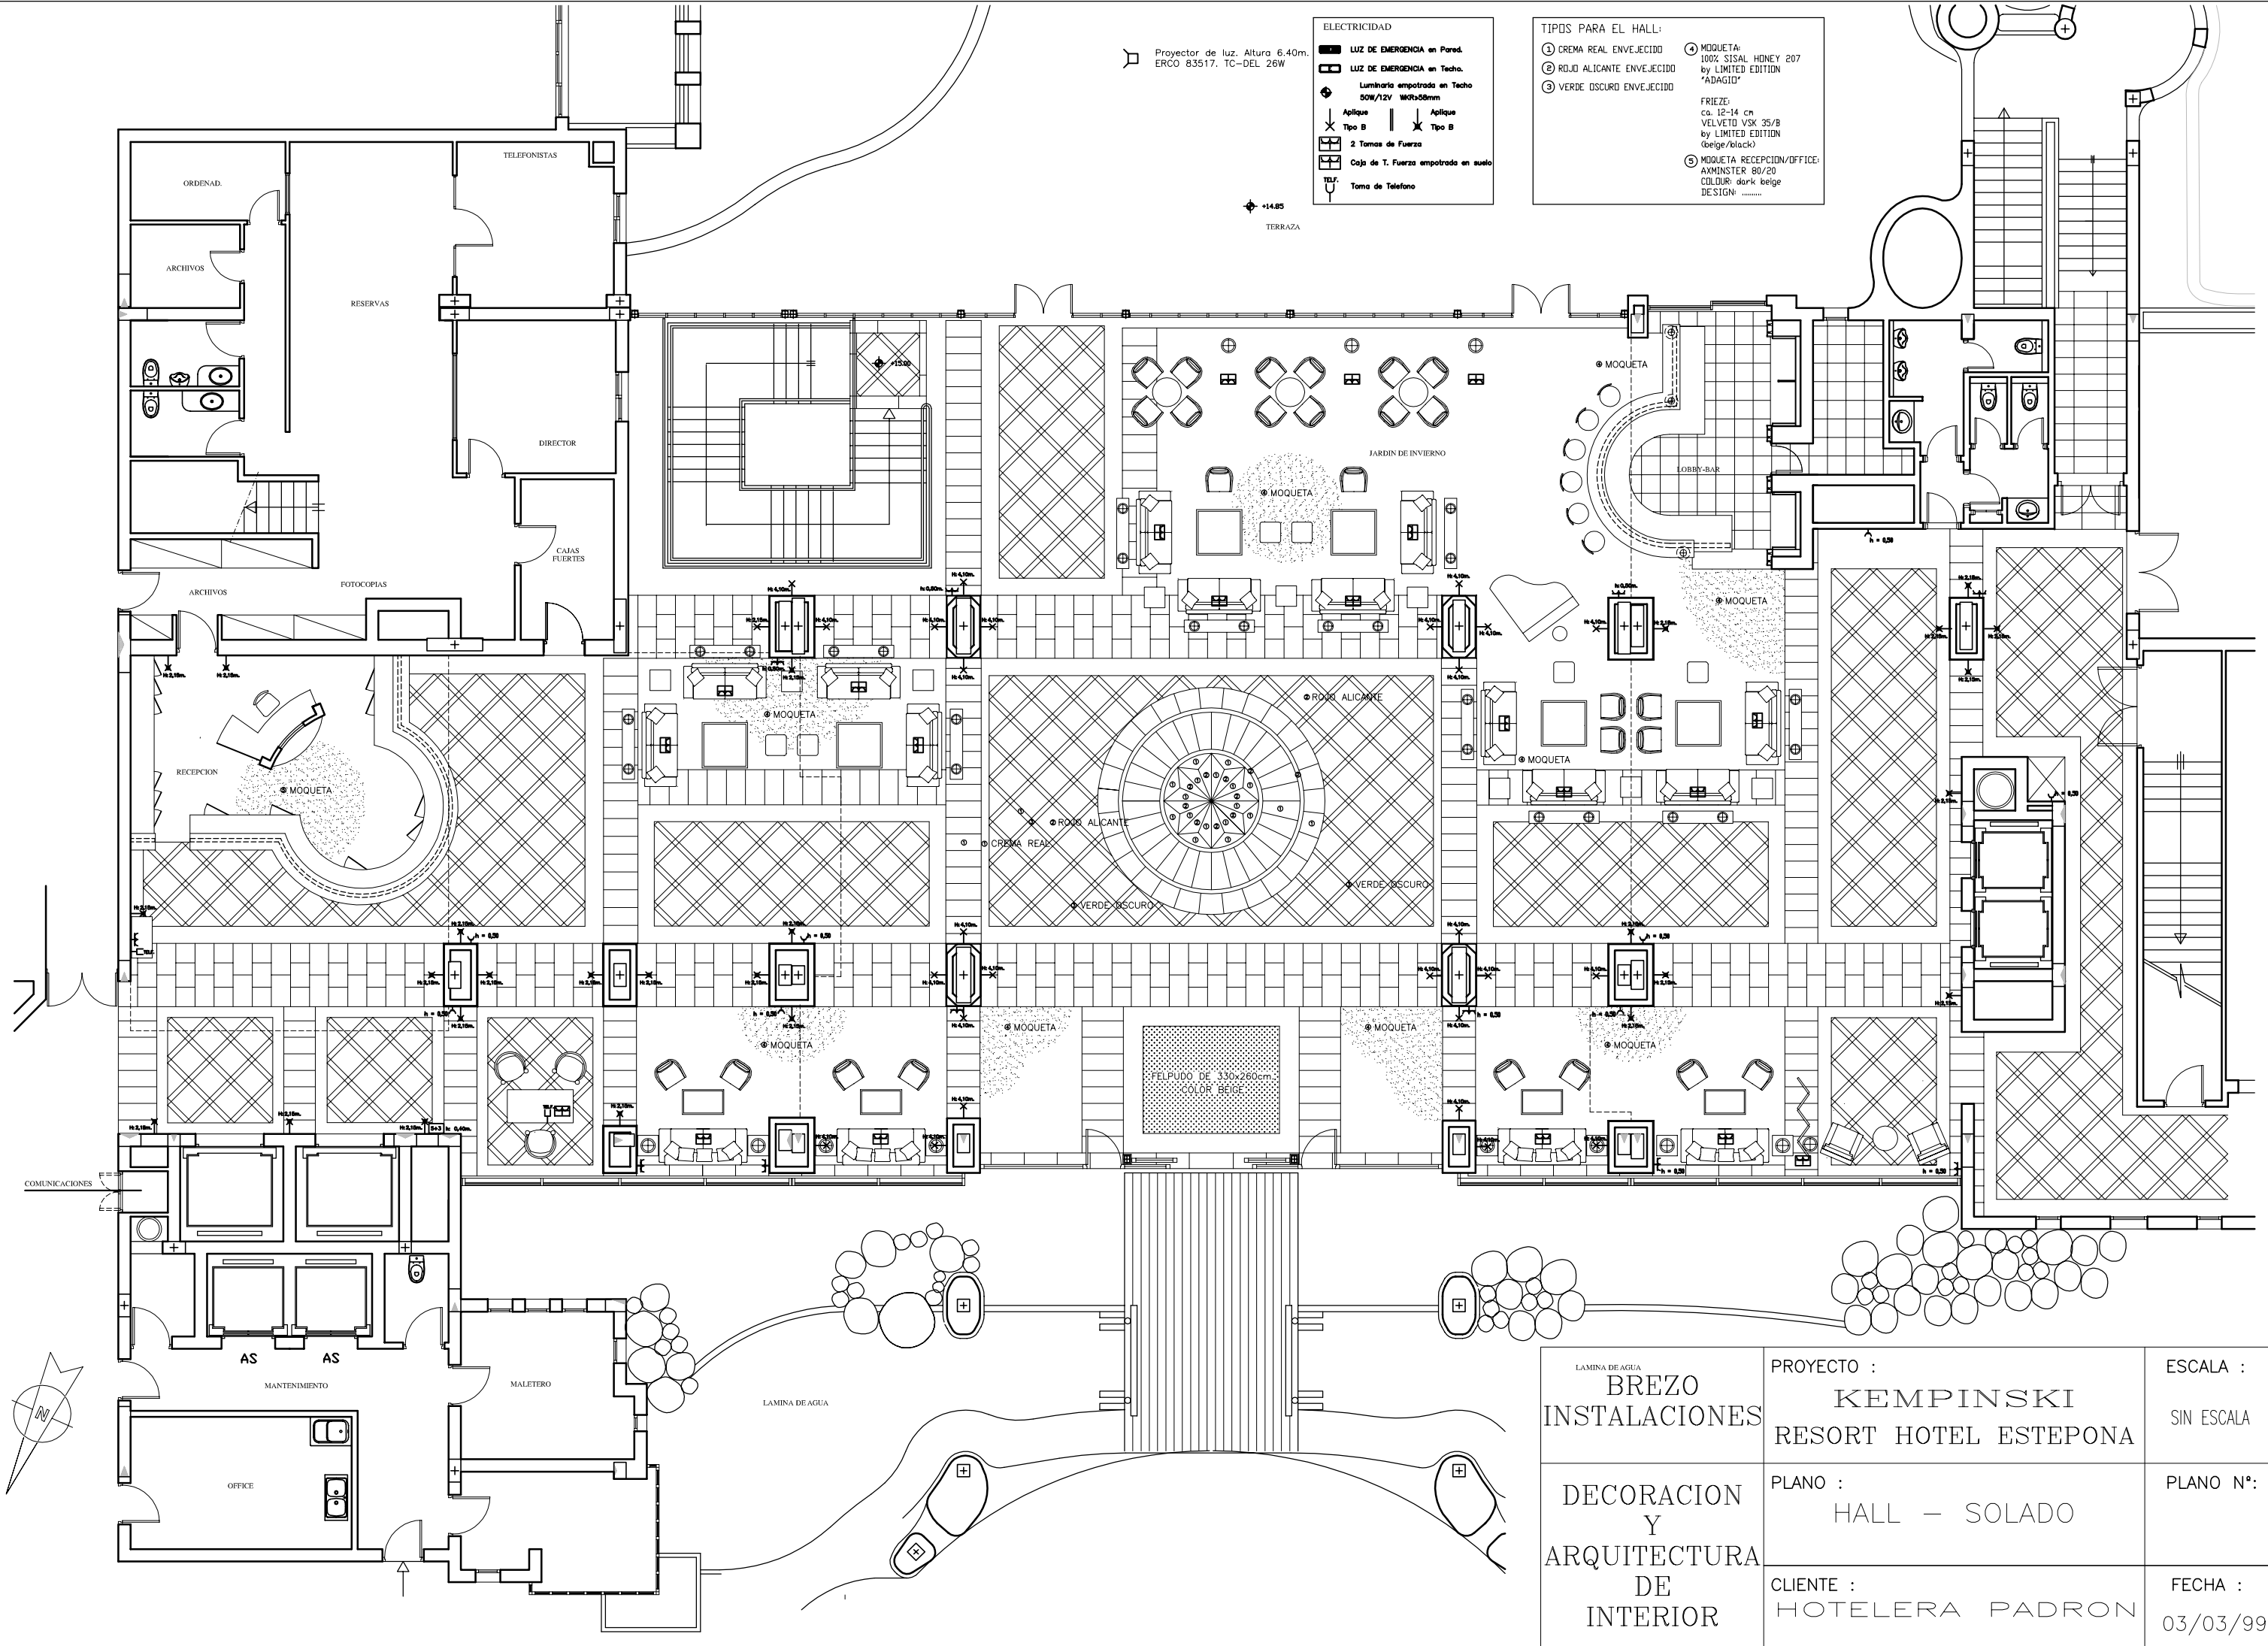

LAMINA DE AGUA BREZO INSTALACIONES	PROYECTO : KEMPINSKI RESORT HOTEL ESTEPONA	ESCALA : SIN ESCALA
	DECORACION Y ARQUITECTURA DE INTERIOR	PLANO : HALL - SOLADO
	CLIENTE : HOTELERA PADRON	FECHA : 03/03/99